




caja de vidrio  
proporcional a bodega

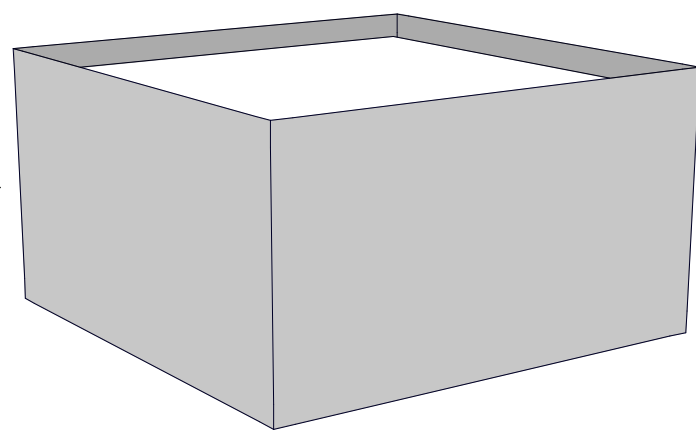


envuelta en malla  
con parteluces para  
protección climática

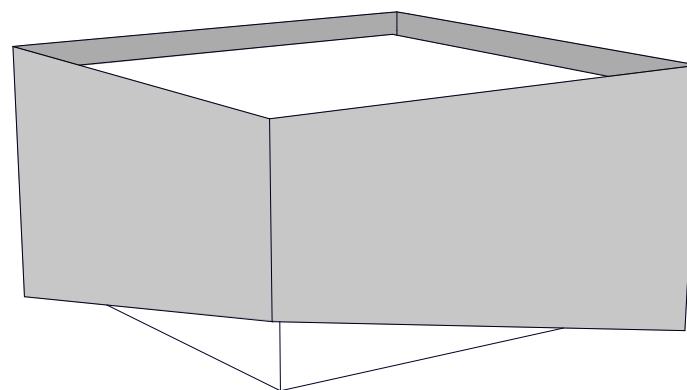

se abre fachada  
nor-oeste para definir  
ingreso

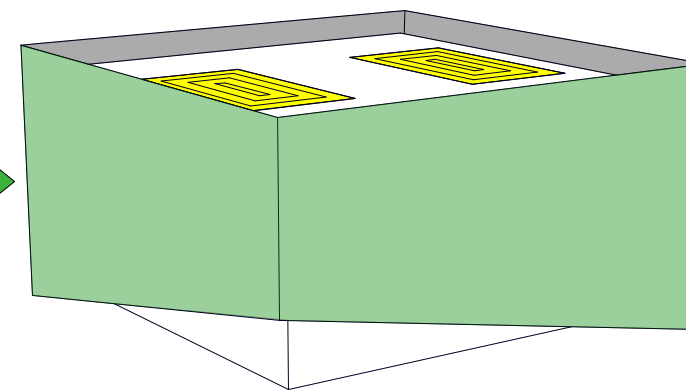


paneles solares y  
vegetación

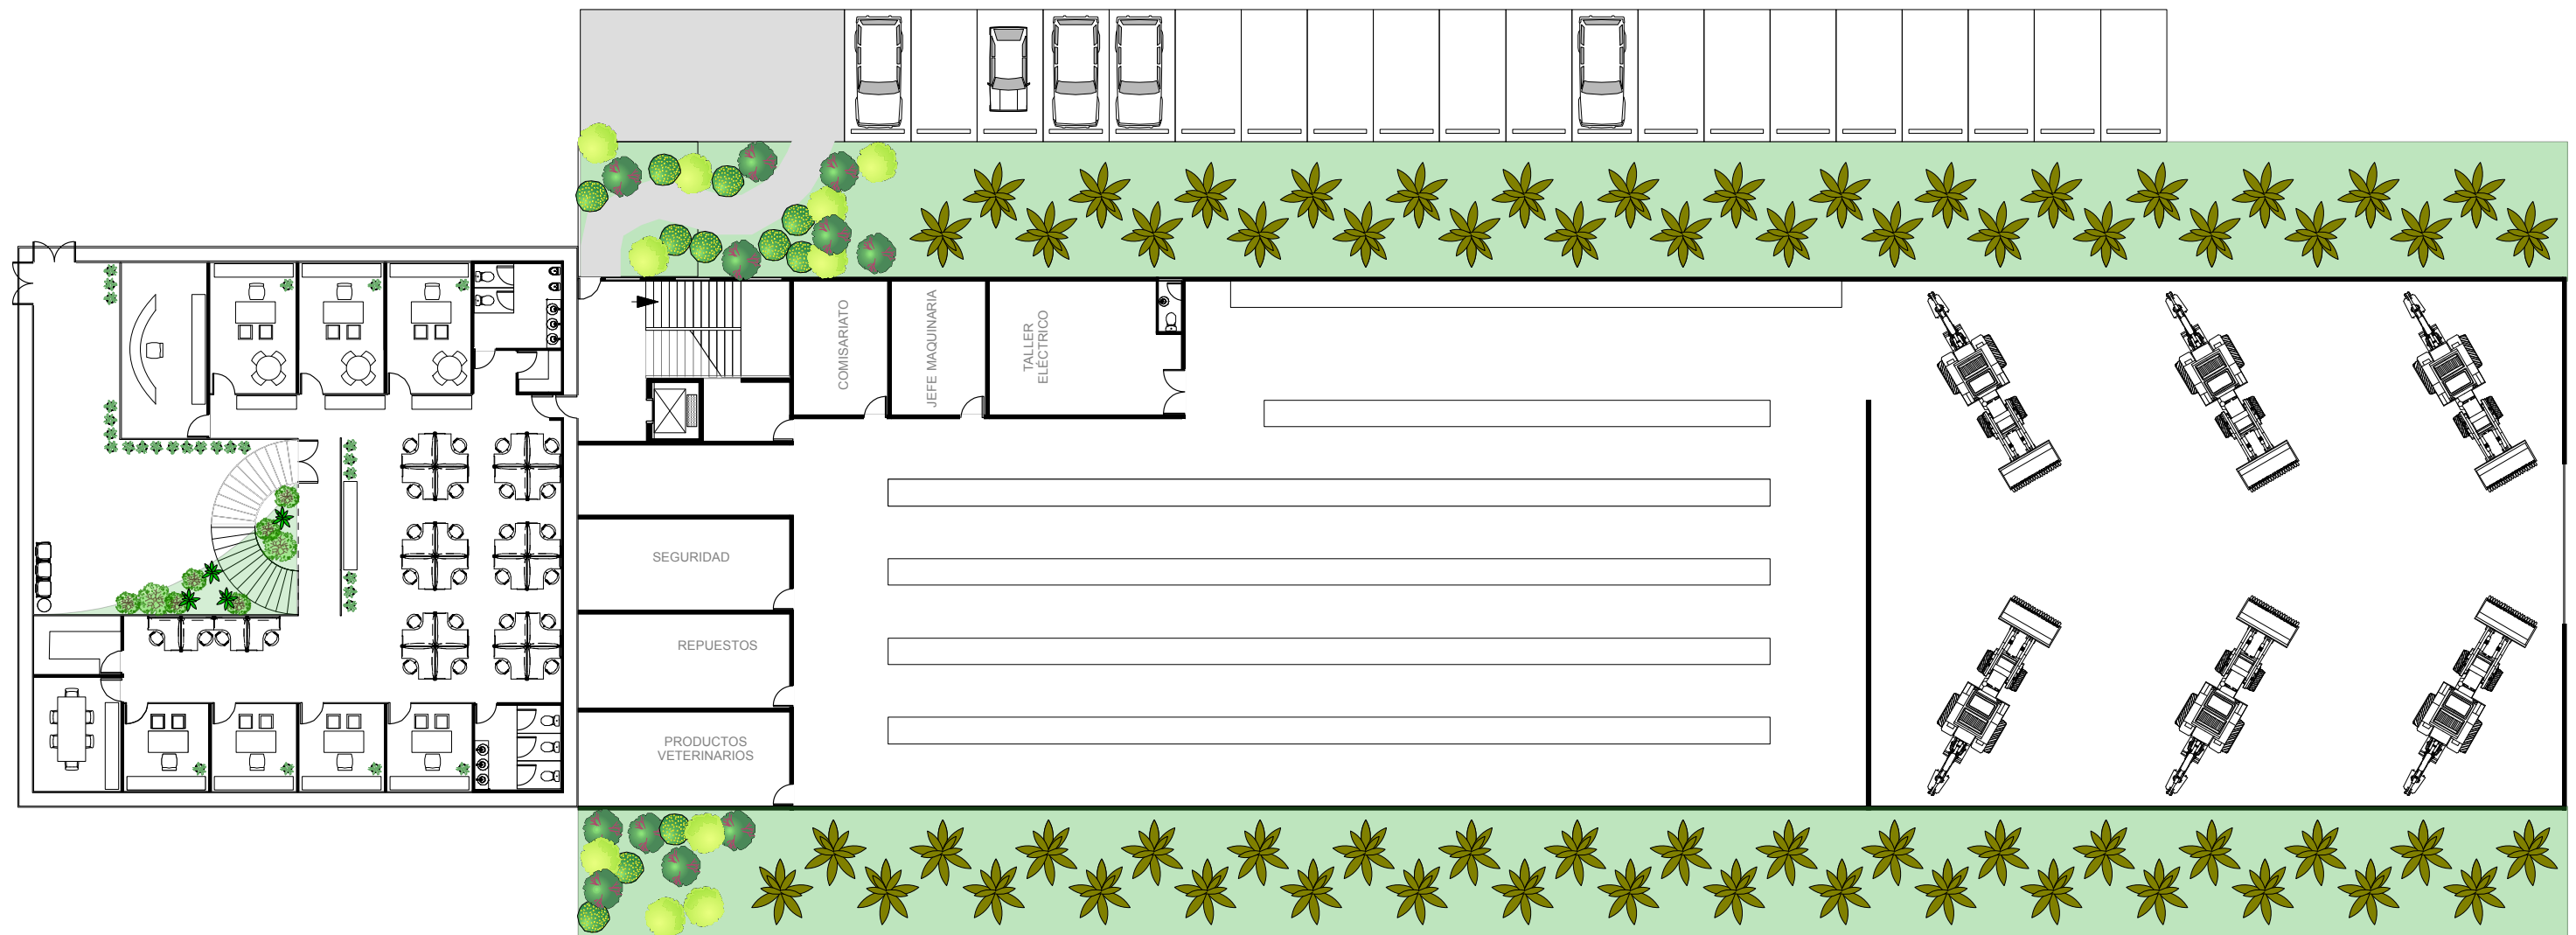

# PLANOS PRIMER NIVEL



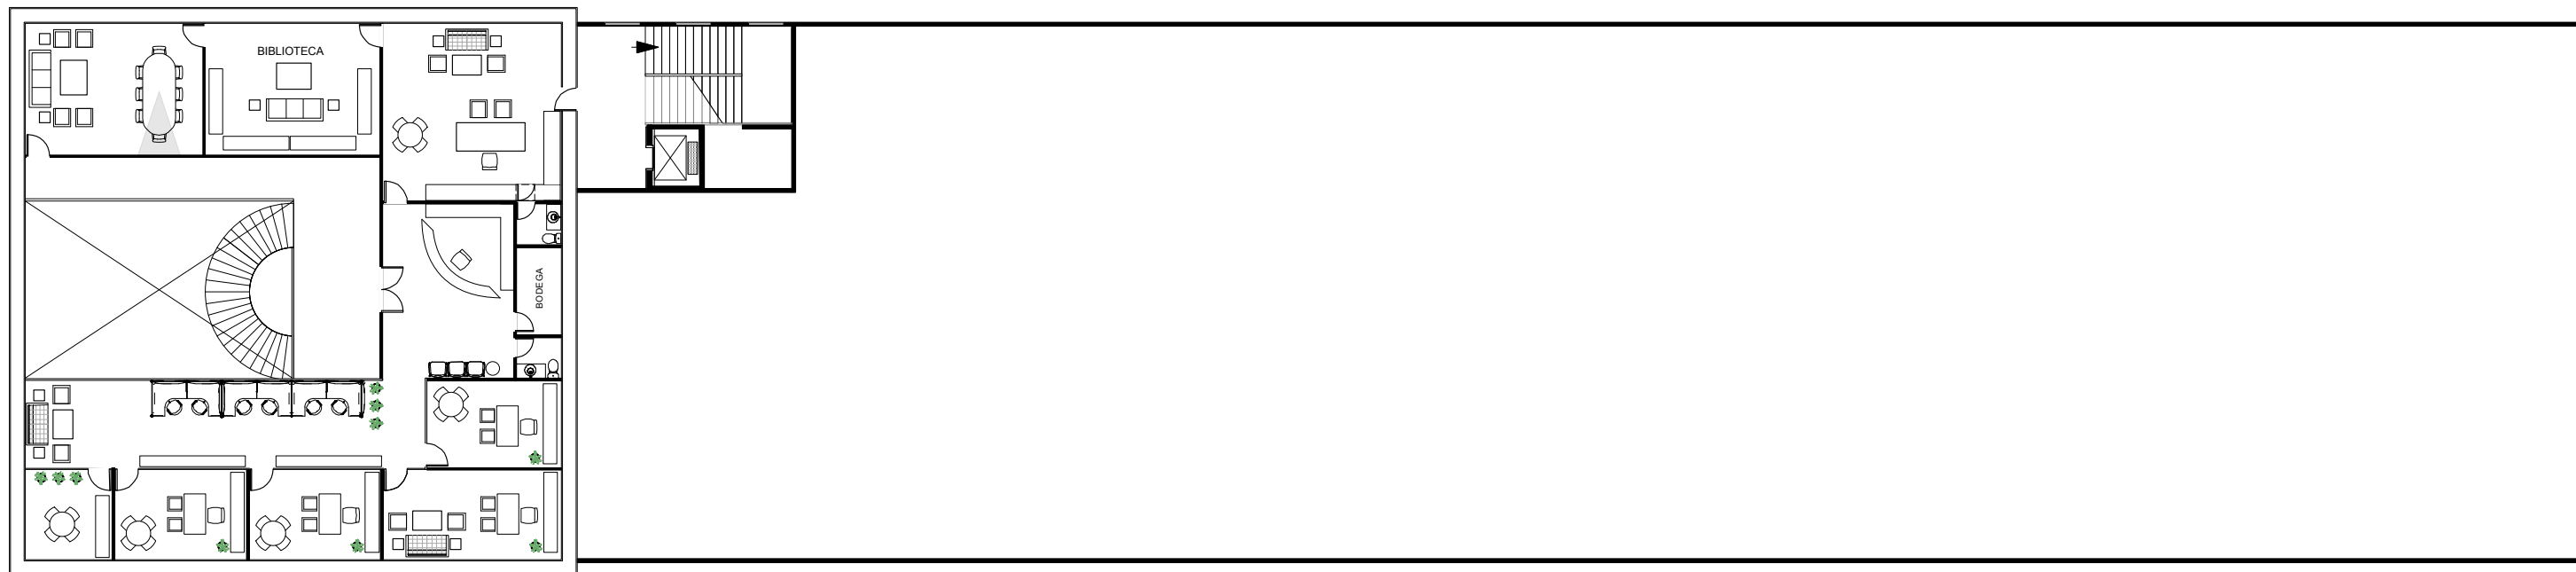

PLANOS SEGUNDO NIVEL

